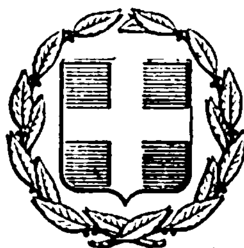


ΕΦΗΜΕΡΙΣ ΤΗΣ ΚΥΒΕΡΝΗΣΕΩΣ
ΤΗΣ ΕΛΛΗΝΙΚΗΣ ΔΗΜΟΚΡΑΤΙΑΣ

ΕΝ ΑΘΗΝΑΙΣ ΤΗ 12 ΟΚΤΩΒΡΙΟΥ 1976 | ΤΕΥΧΟΣ ΤΕΤΑΡΤΟΝ | ΑΡΙΘΜΟΣ ΦΥΛΛΟΥ 319

ΠΕΡΙΕΧΟΜΕΝΑ

ΑΠΑΛΛΟΤΡΙΩΣΕΙΣ

ΑΠΟΦΑΣΕΙΣ

ΑΠΑΛΛΟΤΡΙΩΣΕΙΣ

ΑΠΟΦΑΣΕΙΣ

Ἀριθ. 1226 (1)

Περὶ κηρύξεως ὡς ἀναδασωτέας δημοσίας δασικῆς ἐκτάσεως ἐμβαδοῦ 5.615 στρεμ. κειμένης ἐντὸς τῶν διοικητικῶν ὁρίων τῆς Κοινότητος Κυλλήνης, Ν. Ἠλείας.

Ο ΝΟΜΑΡΧΗΣ ΗΛΕΙΑΣ

Ἔχοντες ὑπ' ὄψει:

1. Τὰς διατάξεις τοῦ Ν. 3200/1955 «περὶ Διοικητικῆς ἀποκεντρώσεως» ἐν συνδυασμῷ πρὸς τὰς τοιαύτας τοῦ Ν.Δ. 532/70 «περὶ συμπληρώσεως τῶν διατάξεων περὶ διοικητικῆς ἀποκεντρώσεως» καὶ ὁμοίας τοῦ Β.Δ. 709/1970 «περὶ καθορισμοῦ τῶν διατηρουμένων ὑπὲρ τοῦ Ὑπουργείου Γεωργίας κλπ. ἁρμοδιοτήτων».

2. Τὴν ὑπ' ἀριθ. Α7/12/7/7.10.1970 κοινὴν ὑπουργικὴν ἀπόφασιν «περὶ Ὀργανώσεως τῶν Περιφ. Ὑπηρεσιῶν τοῦ Ὑπουργείου Γεωργίας» ἐν συνδυασμῷ πρὸς τὴν ὑπ' ἀριθ. Δ. Α7/7-5/29/658/31.8.1974 ἀπόφασιν τοῦ Πρωθυπουργοῦ, ὡς καὶ τὰς ὑπ' ἀριθ. 33320/71 καὶ Α. 22505/75 σχετικὰς ἡμετέρας ἀποφάσεις.

3. Τὰς διατάξεις τῶν ἄρθρων 24 καὶ 117 τοῦ ἐν ἰσχύει Συντάγματος τῆς Χώρας.

4. Τὰς διατάξεις τῶν ἄρθρων 188—205, τοῦ Ν.Δ. 86/69 «περὶ Δασικοῦ Κώδικος».

5. Τὰς ὑπ' ἀριθ. α) 5684/499/ἐγκ. 48/11.2.1971 διαταγὴν Ὑπουργείου Γεωργίας «περὶ προϋποθέσεων καὶ διαδικασίας κηρύξεως ἐκτάσεων ὡς ἀναδασωτέων καὶ ἄρσεως ἀναδασώσεως». β) 88854/7483/ἐγκ. 104/1.10.1975 καὶ 114812/2946/ἐγκ. 154/24.12.75 διαταγὰς τοῦ Ὑπουργείου Γεωργίας «περὶ ἐφαρμογῆς διατάξεων ἀφορουσῶν ἀναδασωτέας ἐκτάσεις», καὶ γ) τὴν ὑπ' ἀριθ. 10582/539/13.2.1976 διαταγὴν τοῦ Ὑπουργείου Γεωργίας «Διευκρινίσεις ἐπὶ τῆς ἐφαρμογῆς τῆς ὑπ' ἀριθ. 114812/2946/ἐγκ. 154/24.12.75 διαταγῆς».

6. Τήν, διὰ τῆς ὑπ' ἀριθ. 5645/8.6.1976 ἀναφορᾶς τοῦ ἁρμοδίου Δασαρχείου Πύργου, ὑποβληθεῖσαν πρότασιν περὶ κηρύξεως ὡς ἀναδασωτέας Δημοσίας δασικῆς ἐκτάσεως, ἐμβαδοῦ 5.615 στρεμμάτων, κειμένης ἐντὸς τῶν Διοικητικῶν ὁρίων τῆς Κοινότητος Κυλλήνης τοῦ Νομοῦ Ἠλείας, ἥτις ἐκαλύπτετο ὑπὸ δασικῆς βλαστήσεως ἐξ ἀειφύλλων πλατυφύλλων καὶ ἐξεχερσώθη παρανόμως ἐπὶ σκοπῷ καταλήψεώς της, ἰσχύει τὸ ὑπ' ἀριθ. 446/20.1.76 Π.Δ.Α., ἡ δὲ ἀναδάσωσίς της καθίσταται ὑποχρεωτικὴ καὶ ἐπιβεβλημένη, ὡς καὶ τὸ γεγονὸς ὅτι δὲν ὑφίσταται ἐν τῷ Νομῷ Φιλοδασικὴ Ἐπιτροπή, πρὸς γνωμοδότησιν ἐπὶ τοῦ προκειμένου θέματος, ἀποφασίζομεν :

Κηρύσσομεν ὡς ἀναδασωτέαν, Δημοσίαν δασικὴν ἔκτασιν, ἐμβαδοῦ (5.615) πέντε στρεμμάτων καὶ ἑξακοσίων δέκα πέντε μ², κειμένην ἐντὸς τῶν διοικητικῶν ὁρίων τῆς Κοινότητος Κυλλήνης Ν. Ἠλείας, ἥτις ἐκαλύπτετο ὑπὸ δασικῆς βλαστήσεως ἐξ ἀειφύλλων πλατυφύλλων καὶ ἐξεχερσώθη παρανόμως, ἐπὶ σκοπῷ καταλήψεώς της, ὑπὸ τοῦ Παντελῆ Τσαυλοπούλου, ἐνεργήσαντος ὡς ἀντιπροσώπου τῆς Ἑταιρείας ΣΙΕΡΑ ΦΙΝΑΝΣΕΡΑ ΚΟΡΠΟΡΕΙΣΟΝ ΕΝ ΜΟΝΡΟΒΙΑ — ΛΙΒΕΡΙΑΣ (Ἑλληνιστί), κατὰ μῆνα Ἰούλιον 1975, ἐκδοθέντος ὑπὸ τοῦ Δασαρχείου Πύργου, τοῦ ὑπ' ἀριθ. 446/20.1.76 πρωτοκόλλου διοικητικῆς ἀποβολῆς, ἐπὶ σκοπῷ ἀναδασώσεως ταύτης.

Ἡ ἐν λόγῳ ἔκτασις, σαφῶς ἐμφαίνηται εἰς τὸ συνημμένον ἀπόσπασμα χάρτου, εὐρυτέρας περιοχῆς κλίμακος 1:20.000 καὶ εἰς τὸ κατωθεν τούτου λεπτομερέστερον τοποδιάγραμμα κλίμακος 1:1.000, περικλειομένη ἐντὸς τῆς ὑπὸ στοιχεῖα Α, Β, Γ, Δ, Ε, Ζ, Η, Α ὁριογραμμῆς.

Τὸ ἐν λόγῳ ἀπόσπασμα χάρτου κλπ., ἀποτελεῖ ἀναπόσπαστον μέρος τῆς παρούσης.

Ἡ παροῦσα δημοσιευθήτω διὰ τῆς Ἐφημερίδος τῆς Κυβερνήσεως.

Ἐν Πύργῳ τῇ 9 Ἰουνίου 1976

Ὁ Νομάρχης
Γ. ΝΙΚΗΦΟΡΙΔΗΣ

Κυλλήνη

Κάτω Παναριό

ΑΠΟΣΠΑΣΜΑ ΧΑΡΤΟΥ
Περιοχής Κοινότητος Κυλλήνης
Κλίμαξ 1:20.000

ΥΠΟΜΝΗΜΑ
Οριογραμμή εκχερσωθείσης εκτάσεως
Αγροτικοί δρόμοι
Εκχερσωθείσα Δημ. δασική έκτασις, εμβαδού 5,615 στρ.
Αγροί.

Εν Πύργω τη 6-6-1976
Ο Συντάξας Δασολόγος
Ν. Μαργαρίτης

ΕΘΕΩΡΗΘΗ
Ο
Δασάρχης
Στ. Ψύλλας

ΙΟΝΙΟΝ ΠΕΛΑΓΟΣ

ΑΙΓΙΑΛΟΣ

ΔΔΕ

Αγρός Ηρακλή

Αγρός ιδιοκτησίας

ε = 5615 μ²

Α, Β, Γ, Δ, Ε, Ζ, Η, Θ

60μ. 50μ. 56μ. 40μ. 26μ. 8μ. 30μ. 28μ. 60μ.

Ἀριθ. 1363 (2)

Περὶ κηρύξεως δασικῆς ἐκτάσεως ὡς ἀναδασωτέας ἐν τῷ Νομῷ Κορινθίας.

Ο ΝΟΜΑΡΧΗΣ ΚΟΡΙΝΘΙΑΣ

Ἔχοντες ὑπ' ὄψει:

1. Τὰς διατάξεις:

α) Τοῦ ἄρθρου 117 παρ. 3 τοῦ ἐν ἰσχύϊ Συντάγματος τῆς Ἑλλάδος.

β) Τῶν ἄρθρων 188 - 205 τοῦ ὑπ' ἀριθ. 86/69 Ν.Δ. «περὶ Δασικοῦ Κώδικος».

γ) Τοῦ ὑπ' ἀριθ. 532/70 Ν.Δ. «περὶ συμπληρώσεως τῶν διατάξεων, περὶ διοικητικῆς ἀποκεντρώσεως καὶ τοῦ εἰς ἐκτέλεσιν αὐτοῦ ἐκδοθέντος ὑπ' ἀριθ. 709/70 Β.Δ.».

2. Τὰς ὑπ' ἀριθ. 114812/2946/ἐγκ. 154/24.12.1975 καὶ 10582/539/13.2.76 διευκρινιστικὰς διαταγὰς τοῦ Ὑπουργείου Γεωργίας, περὶ τοῦ ἐν θέματι ἀντικειμένου.

3. Τὴν δι' ὑπ' ἀριθ. 2305/12.7.76 ἀναφορᾶς τοῦ Δασαρχείου Κορίνθου ὑποβληθεῖσαν ἡμῖν πρότασιν «περὶ κηρύξεως ὡς ἀναδασωτέας Δημοσίας δασικῆς ἐκτάσεως ἐμβαδοῦ 5.170 μ², κειμένης ἐν θέσει «Στραβὰ» τοῦ Δήμου Λουτρακίου—Περαχώρας Κορινθίας, ἥτις ἀπεψιλώθη, ἐκ τῆς ἐπ' αὐτῆς φυομένης δασικῆς βλαστήσεως, παρανόμως ὑπὸ τοῦ Κων/νου Παναγ. Θώδη, κατοίκου Περαχώρας.

4. Τὴν ἀνάγκην τῆς ἀποκαταστάσεως τῆς οὕτω πως ἀποψιλωθείσης δασικῆς βλαστήσεως, εἴτε διὰ φυσικῆς, εἴτε διὰ τεχνητῆς ἀναδασώσεως καὶ

5. Τὸ γεγονὸς ὅτι δὲν ὑφίσταται ἐν τῷ Νομῷ Φιλοδασικὴ Ἐπιτροπὴ πρὸς γνωμοδότησιν ἐπὶ τοῦ προκειμένου θέματος, ἀποφασίζομεν:

Κηρύσσομεν ὡς ἀναδασωτέαν, πρὸς τὸν σκοπὸν τῆς ἀποκαταστάσεως τῆς δασικῆς βλαστήσεως, τὴν ἐκ 5.170 μ² ὡς ἄνω δασικὴν ἔκτασιν, κειμένην ἐντὸς τῶν διοικητικῶν ὁρίων τοῦ Δήμου Λουτρακίου - Πέρα χώρας Κορινθίας καὶ ἐν τῇ θέσει «Στραβὰ», ἥτις ὁριζομένη ὡς ἐν τῷ συνημμένῳ διαγράμματι, κλίμακος 1:500, ὑπὸ στοιχεῖα ΑΒΓΔΕΕ'ΖΗΘΙ ΚΑΜΝΞΟΠ αβγδ Τ.Υ.Α., ἐμφαίνηται, συνορεύεται ὡς κάτωθι:

Ἀνατολικῶς: Μὲ δημοσίαν δασικὴν ἔκτασιν καὶ ἐν μέρει μὲ θάλασσαν.

Δυτικῶς: Μὲ δημοσίαν δασικὴν ἔκτασιν καὶ ἐν μέρει μὲ χερσώδην ἔκτασιν Στ. Ροκανᾶ.


Βορείως: Μὲ δημοσίαν δασικὴν ἔκτασιν καὶ ἐν μέρει μὲ κατεχομένη χερσώδη ἔκτασιν Ροκανᾶ Δόσχορη.

Νοτίως: Μὲ ἀγρὸν Ἀφῶν Ἀλεξ. Θώδη (νῦν Κ. Π. Θώδη) διὰ μέρος τῆς ὁποίας ἰσχύει τὸ 5327/70 τελεσ. Π. Δ. Α. καὶ διὰ μέρος ταύτης ἐξεδόθη τὸ 2304/37/9.7.1976 ὅμοιον Δασαρχείου Κορίνθου.

Η παροῦσα δημοσιευθήτω διὰ τῆς Ἐφημερίδος τῆς Κυβερνήσεως.

Ἐν Κορίνθῳ τῇ 13 Σεπτεμβρίου 1976

Ὁ Νομάρχης
Γ. ΤΣΙΤΣΑΡΑΣ

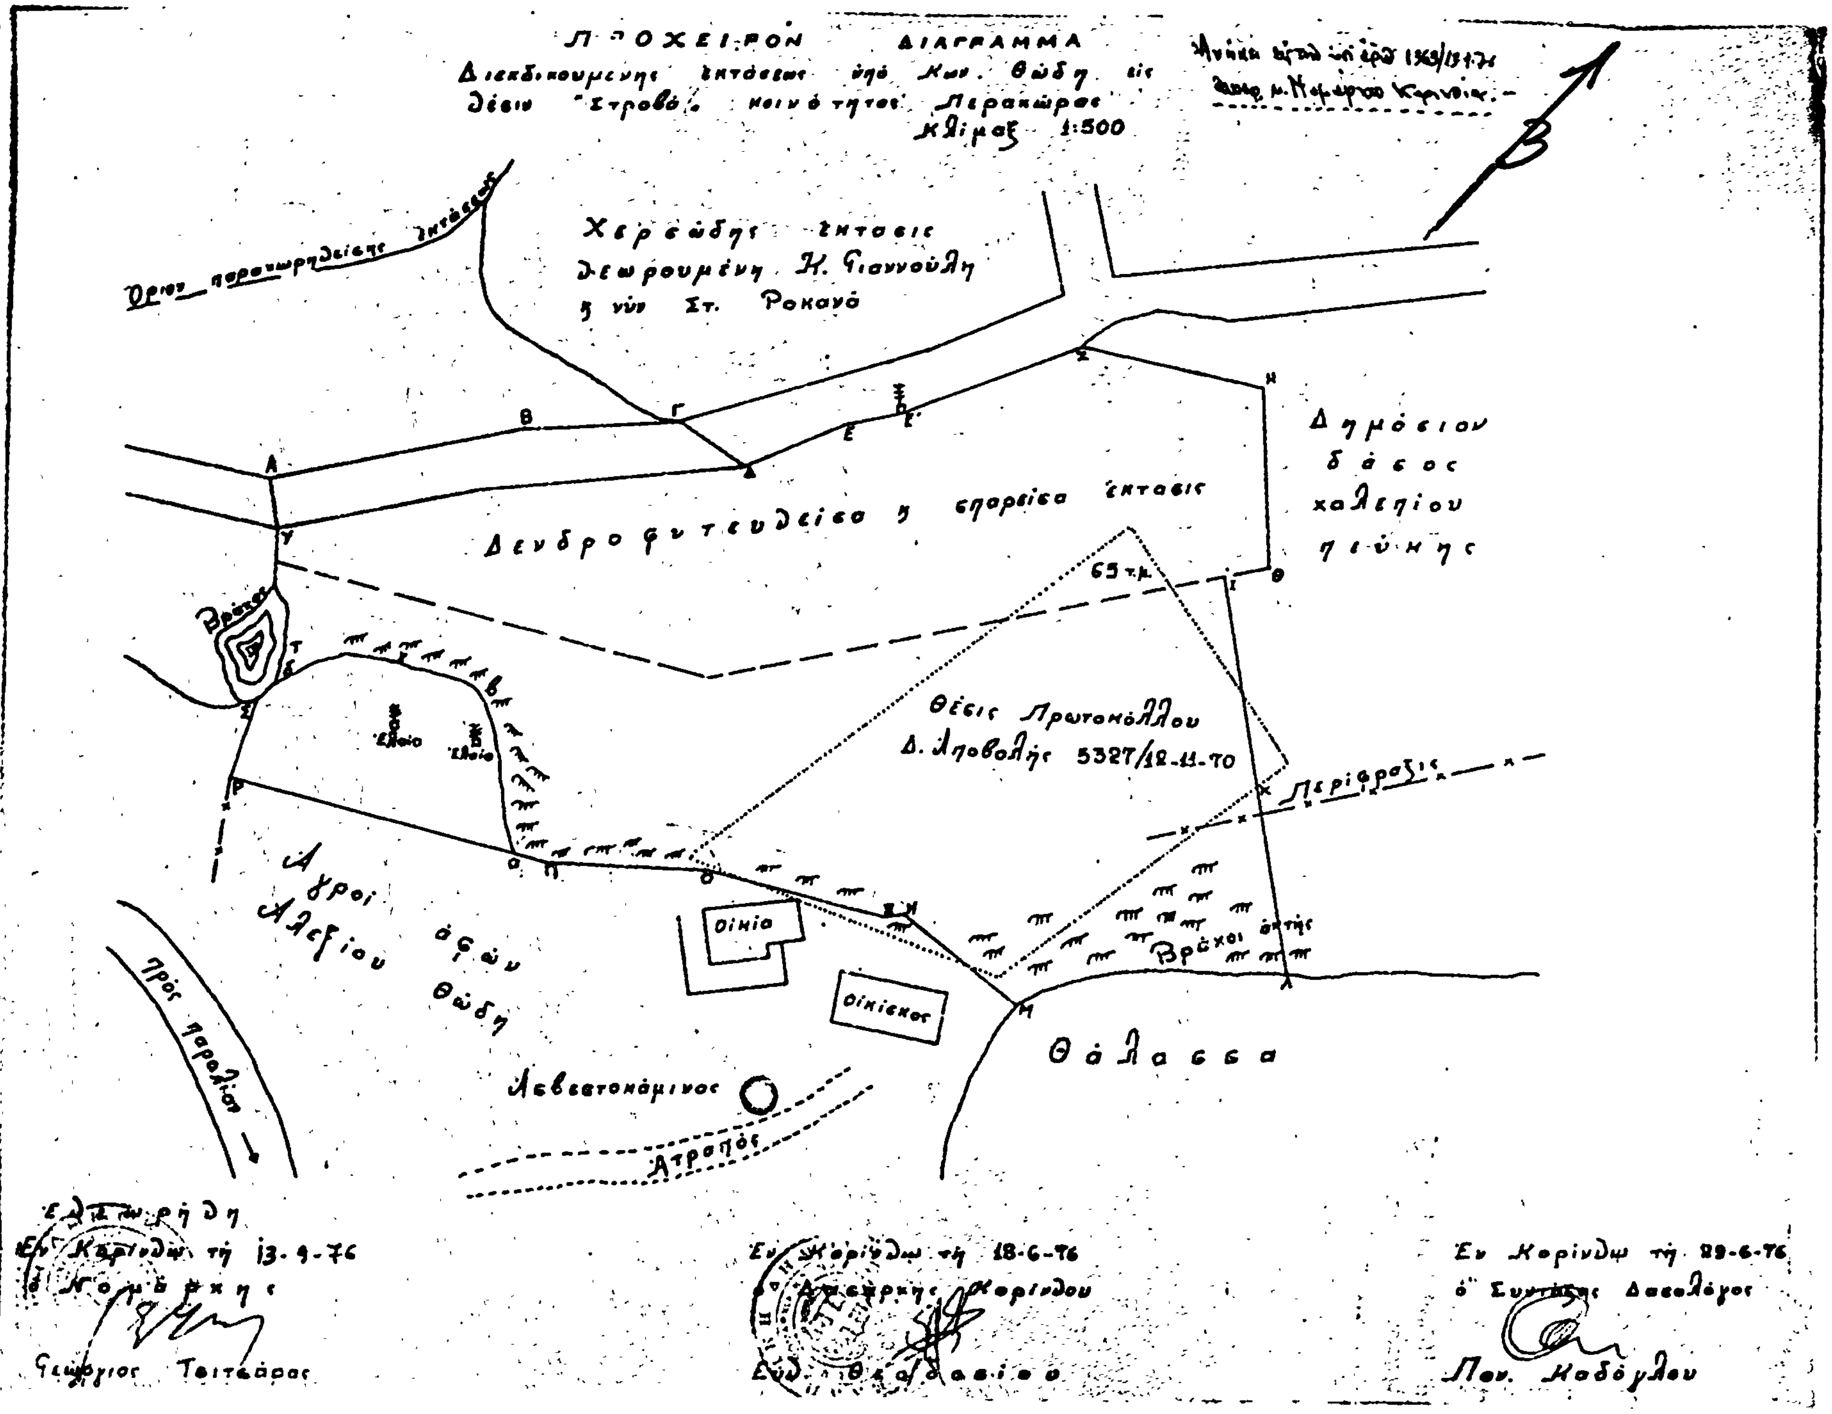
ΠΡΟΧΕΙΡΟΝ ΔΙΑΓΡΑΜΜΑ
Διεκδικουμένης εκτάσεως υπό Κων. Θώδη εις θέσιν "Στροβό" κοινότητος Περαχώρας
Κλίμαξ 1:500
Όριον παραχωρηθείσης εκτάσεως
Χερσώδης έκτασις θεωρουμένη Κ. Γιαννούλη η νυν Στ. Ροκανά
Δενδροφυτευθείσα η σπαρείσα έκτασις
Δημόσιον δάσος χαλεπίου πεύκης
65 τ.μ.
Θέσις Πρωτοκόλλου Δ. Αποβολής 5327/12-11-70
Περίφραξις
Βράχοι
Βράχοι ακτής
Ελαία
Αγροί Αλεξίου αφών Θώδη
Οικία
Οικίσκος
Θάλασσα
Ασβεστοκάμινος
Ατραπός
Πρός παραλίαν
Εν Κορίνθω τη 13-9-76
Γεώργιος Τσιτσάρας
Εν Κορίνθω τη 18-6-76
Εν Κορίνθω τη 29-6-76
ο Συντάκτης Δασολόγος
Παν. Καδόγλου

Αριθ. Ν. 201 (3)

Περὶ ἐπικυρώσεως ἐκθέσεως ἐπιτροπῆς καθορισμοῦ ὁρίων αἰγιαλοῦ εἰς θέσιν «ΑΛΜΥΡΟΣ» Καλαμάτας Ν. Μεσσηνίας.

Ο ΝΟΜΑΡΧΗΣ ΜΕΣΣΗΝΙΑΣ

Ἔχοντες ὑπ' ὄψει:

1. Τὰς διατάξεις α) τοῦ Ν. 3200/55 «περὶ διοικητικῆς ἀποκεντρώσεως», ὡς αὗται ἐτροποποιήθησαν καὶ συνεπληρώθησαν μεταγενεστέρως, β) τοῦ Α.Ν. 2344/40 «περὶ αἰγιαλοῦ καὶ παραλίας», γ) τοῦ Α.Ν. 263/68 «περὶ τροποποιήσεως καὶ συμπληρώσεως τῶν διατάξεων περὶ Δημοσίων Κτημάτων», δ) τὴν ὑπ' ἀριθ. 187.2/18/76/23.1.76 σύμφωνον γνωμοδότησιν τοῦ Ἀρχηγείου Ναυτικοῦ καὶ ε) τὸ ὑπ' ἀριθ. Τ.Υ. 910/4564/20.7.76 ἔγγραφον τῆς Δ/νσεως Τεχνικῶν Ὑπηρεσιῶν Ν. Μεσσηνίας, ἀποφασίζομεν:

Ἐπικυροῦμεν τὴν ἀπὸ 28.8.1975 ἔκθεσιν τῆς κατὰ τὸ ἄρθρον 5 τοῦ Α.Ν. 263/1968 ἐπιτροπῆς καθορισμοῦ ὁρίων αἰγιαλοῦ καὶ παραλίας εἰς θέσιν «ΑΛΜΥΡΟΣ» Καλαμάτας, πρὸ ἰδιοκτησίας Κων/νου Ἐξαρχοπούλου, ὡς καὶ τὸ συνοδεῦον τὴν ἔκθεσιν ταύτην ἀπὸ Ἰουνίου 1974 διάγραμμα τοῦ Μηχανικοῦ Ἰωάννου Μπένου, θεωρηθὲν τὴν 28.8.75 ὑπὸ τοῦ Προϊσταμένου τοῦ τμήματος ἐκτελέσεως ἔργων πολεοδομικῶν ἐφαρμογῶν τῆς Δ/νσεως Τεχνικῶν Ὑπηρεσιῶν Ν. Μεσσηνίας.

Ἡ παροῦσα δημοσιευθήτω διὰ τῆς Ἐφημερίδος τῆς Κυβερνήσεως.

Ἐν Καλαμάτᾳ τῇ 19 Αὐγούστου 1976

Ὁ Νομάρχης
ΚΥΡ. ΣΤΕΦΑΝΑΚΟΣ

ΕΚΘΕΣΙΣ

Ἐπιτροπῆς καθορισμοῦ ὁρίων Αἰγιαλοῦ.

Ἐν Καλαμάτᾳ τῇ 28 Αὐγούστου 1975, ἡ κατὰ Νόμον Ἐπιτροπὴ καθορισμοῦ ὁρίων Αἰγιαλοῦ, ἀποτελουμένη ἐκ τῶν 1) Παναγιώτου Ἀναγνωστάκη, ἀναπλ. Οἰκον. Ἐφόρου Καλαμάτας ἐπὶ βαθμῷ 4ῳ, 2) Βασιλείου Τσέλιου, Μηχανικοῦ παρὰ τῇ Δ/νσει Τεχνικῶν Ὑπηρεσιῶν Νομοῦ Μεσσηνίας, ὡς ἀναπλ. Νομομηχανικοῦ Μεσσηνίας, 3) Ὑποπ/χου Λ.Σ. Ἐμμανουὴλ Πελοποννησίου, Λιμενάρχου, συνελθοῦσα ἐν τῷ Καταστήματι τῆς Οἰκον. Ἐφορίας Καλαμάτας καὶ λαβοῦσα ὑπ' ὄψιν:

1. Τὴν διάταξιν τοῦ ἄρθρου 5 τοῦ Α.Ν. 263/68 «περὶ τροποποιήσεως καὶ συμπληρώσεως τῶν διατάξεων περὶ Δημοσίων κτημάτων».

2. Τὴν διάταξιν τοῦ ἄρθρου 2 τοῦ Α.Ν. 2344/40 περὶ αἰγιαλοῦ καθ' ἃς ὁ καθορισμὸς τῆς οριογραμμῆς αἰγιαλοῦ, γίνεται ἐπὶ τοπογραφικοῦ καὶ ὑψομετρικοῦ διαγράμματος χαρασσομένης ἐπ' αὐτοῦ ἐρυθρᾶς γραμμῆς διὰ τὴν οριογραμμὴν τοῦ αἰγιαλοῦ καὶ ὅτι εἰς περίπτωσιν καθ' ἣν ἕνεκα προσχώσεων ἢ ἄλλης αἰτίας, εἶναι ἐμφανὲς ὅτι καθ' ὃν χρόνον ἐνεργεῖται ὁ καθορισμὸς ὁ αἰγιαλὸς εἶναι διάφορος τοῦ εἰς τὸ παρελθὸν τοιούτου, ἐκ μαρτυρικῶν δὲ καταθέσεων μαρτύρων ἐξεταζομένων ἐνόρκως ὑπὸ τῆς ἐπιτροπῆς ἢ ἐκ διαφόρων ἄλλων ἐνδείξεων δύναται νὰ καθορισθῇ ἡ παλαιὰ θέσις τοῦ αἰγιαλοῦ, ἡ ὑφισταμένη μέχρι καὶ τοῦ ἔτους 1884, ἐὰν ὑφίστανται κατοχαὶ ἰδιωτῶν καὶ πρότερον δέ, ἐὰν δὲν ὑφίστανται τοιαῦται, ἡ ἐπιτροπὴ προβαίνει εἰς τὸν καθορισμὸν τοῦ παλαιοῦ αἰγιαλοῦ, χαρασσομένης ἐπὶ τοῦ διαγράμματος κυανῆς γραμμῆς.

3. Τὰς διατάξεις τοῦ ἄρθρου 1 τοῦ Α.Ν. 2344/40 καθ' οὗ ὁ αἰγιαλὸς εἶναι ἡ περιστοιχοῦσα τὴν θάλασσαν χερσαία ζώνη βρεχομένη ἀπὸ τὰς μεγίστας, πλὴν συνήθεις ἀναβάσεις τῶν κυμάτων.

4. Τὸ ἀπὸ Ὀκτωβρίου 1972 τοπογραφικὸν καὶ ὑψομετρικὸν διάγραμμα ὑπὸ κλίμακα 1:1.000, συνταχθὲν ὑπὸ τοῦ Μηχανικοῦ Τοπογράφου Μπένου Ἰωάννου καὶ θεωρηθὲν τὴν 25.1.1973 ὑπὸ τοῦ Νομομηχανικοῦ Μεσσηνίας ἰδιοκτησίας Κωνσταντίνου Ἐξαρχοπούλου εἰς θέσιν ΑΛΜΥΡΟΣ Καλαμάτας ἐφ' οὗ ἔχει ζητηθῆ ὁ καθορισμὸς τῆς οριογραμμῆς τοῦ αἰγιαλοῦ.

5. Ἐκ τῆς γενομένης αὐτοψίας προέκυψεν ὅτι ἡ περὶ ἧς πρόκειται παραλιακὴ ἔκτασις εἶναι βραχώδης (κατακόρυφος κρημνός), ἀποφασίζει:

Καθορίζει ἐπὶ τῶν θεωρηθέντων ὑπὸ τῆς Δ/νσεως Τεχνικῶν Ὑπηρεσιῶν Νομοῦ Μεσσηνίας Τοπογραφικῶν καὶ ὑψομετρικῶν διαγραμμάτων τοῦ Μηχανικοῦ Τοπογράφου Μπένου Ἰωάννου διὰ συνεχοῦς ἐρυθρᾶς γραμμῆς, τὴν οριογραμμὴν τοῦ αἰγιαλοῦ. Ἐξαιρεῖ τῆς λωρίδος τῆς παραλίας τὰ ἐν αὐτῇ ὑπάρχοντα κτίσματα ἢ τμήματα κτισμάτων συμφώνως τῷ ἄρθρῳ 5 παρ. 1 τοῦ Α.Ν. 2344/40 καὶ τῆς ὑπ' ἀριθ. 630/1964 γνωμοδοτήσεως τοῦ Νομικοῦ Συμβουλίου τοῦ Κράτους.

Ἡ Ἐπιτροπή

ΠΑΝ. ΑΝΑΓΝΩΣΤΑΚΗΣ
ΒΑΣ. ΤΣΕΛΙΟΥ
ΕΜΜ. ΠΕΛΟΠΟΝΝΗΣΙΟΥ


ΤΟΠΟΓΡΑΦΙΚΟΝ ΚΑΙ ΥΨΟΜΕΤΡΙΚΟΝ ΔΙΑΓΡΑΜΜΑ
ΕΜΦΑΙΝΟΝ ΤΗΝ ΥΠΟ ΤΑ ΣΤΟΙΧΕΙΑ Α-Β-Γ-Δ-...-Α
ΙΔΙΟΚΤΗΣΙΑΝ ΚΩΝΝΟΥ ΕΞΑΡΧΟΠΟΥΛΟΥ
ΕΙΣ ΑΛΜΥΡΟΝ ΚΑΛΑΜΑΤΑΣ
ΚΛΙΜΑΞ 1:1000

ισοϋψείς: 2μ

Η Επιτροπή
1.
2.
3.

25-8-75

1' 1'' 2'' 2' 1 2 3' 4'

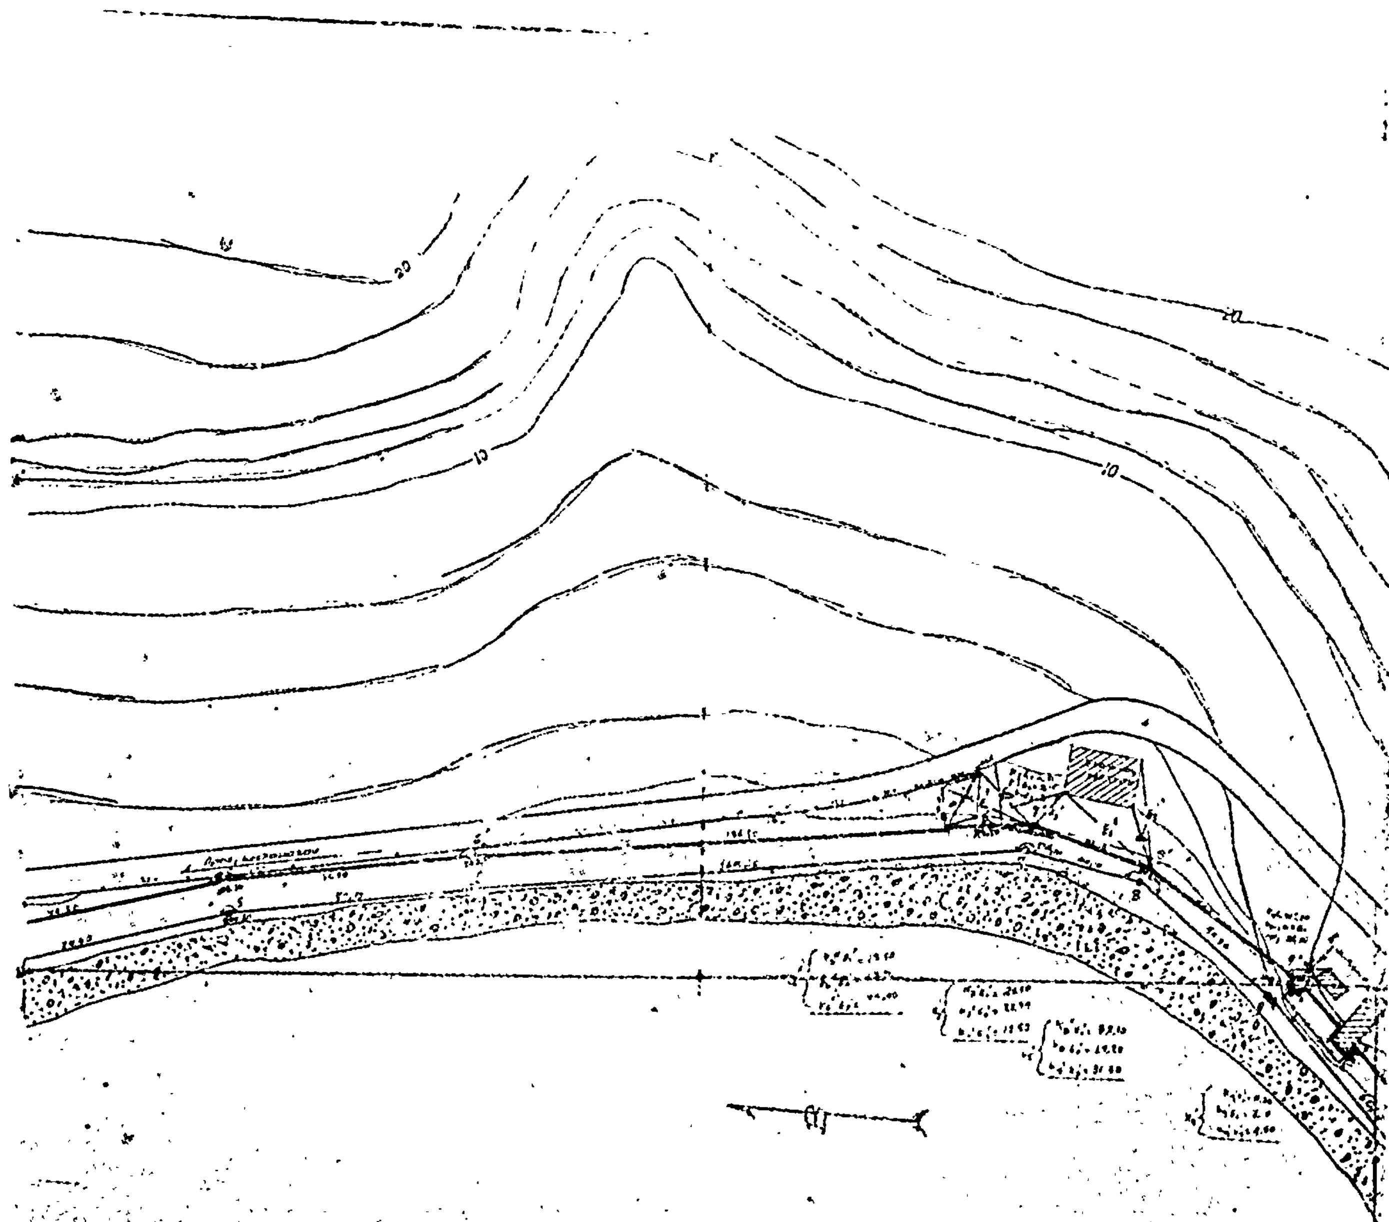

[illegible]
[illegible]


Ἐξαιροῦνται τῆς δωρεᾶς τῆς παραλίας τὰ ἐν τῇ ἰδιοκτησίᾳ [illegible] κτίσματα καθὼς καὶ τὰ [illegible] κτίσματα καὶ ἐν τῇ διαγεγραμμένῃ [illegible].

Η ΕΠΙΤΡΟΠΗ

1 – [illegible] Τεχ. Τοπογραφικῆς Α'

2 – Βας. [illegible] Νομικὸς ΔΕ[illegible]

3 – [illegible] Ὑποσμηναγὸς [illegible]

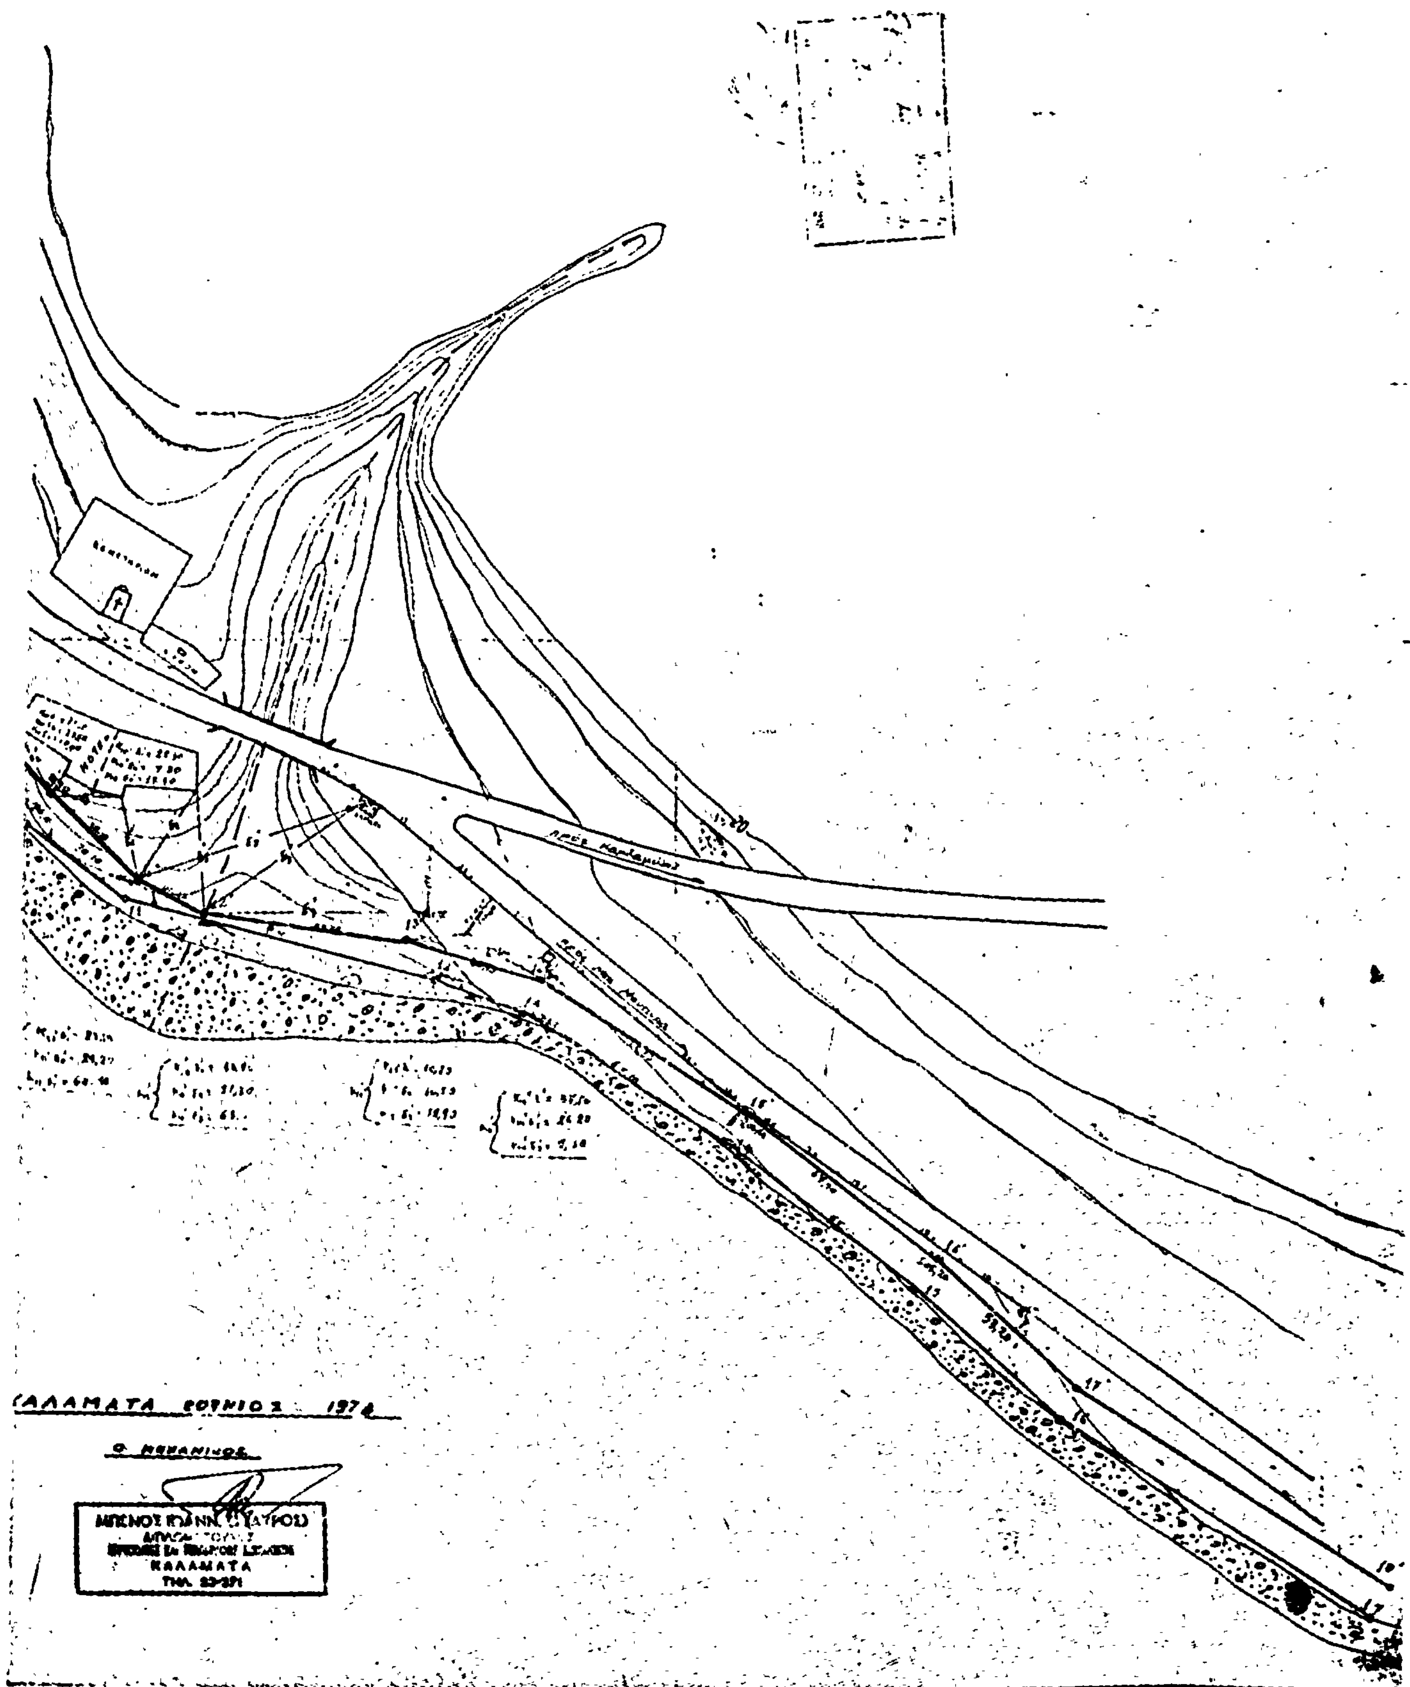
ΚΑΛΑΜΑΤΑ
Ο ΜΗΧΑΝΙΚΟΣ
ΚΑΛΑΜΑΤΑ